

**Projekt** Nr 9

z dnia 24 stycznia 2022 r. Zatwierdzony przez  
Mecenas Anna Kaszubowska

**UCHWAŁA NR XXXVIII/...../2022  
RADY GMINY LISEWO**

z dnia 8 lutego 2022 r.

**w sprawie zmiany nazwy części ulicy Wybudowanie Wąbrzeskie w Lisewie**

Na podstawie art. 18 ust. 2 pkt. 13 ustawy z dnia 8 marca 1990 r. o samorządzie gminnym (t.j. Dz. U. z 2021 r. poz. 1372 i poz. 1834) Rada Gminy Lisewo uchwala, co następuje:

§ 1. 1. Zmienia się dotychczasową nazwę części ulicy Wybudowanie Wąbrzeskie w Lisewie w następujący sposób:

- 1) odcinek I ulicy - pozostaje nazwa Wybudowanie Wąbrzeskie;
- 2) odcinek II ulicy – nowa nazwa Autostradowa;
- 3) odcinek III ulicy – nowa nazwa Zaciszna;
- 4) odcinek IV ulicy – nowa nazwa Prosta;
- 5) odcinek V ulicy - nowa nazwa Mikołaja z Ryńska.

2. Szczegółową lokalizację i przebieg nowo nazwanych ulic wraz z nową numeracją posesji określają odpowiednie załączniki od nr 1 do nr 5 do uchwały.

§ 2. Wykonanie uchwały powierza się Wójtowi Gminy Lisewo.

§ 3. Uchwała podlega ogłoszeniu w Dzienniku Urzędowym Województwa Kujawsko – Pomorskiego i wchodzi w życie po 14 dniach od publikacji.


Przewodniczący Rady Gminy

**Piotr Goliński**


111-622 Rada Prawny  
*Anna Kaszubowska*  
Anna Kaszubowska

WÓJT  
*mgr Jakub Kochowicz*


Załącznik nr 1  
Do Uchwały Rady Gminy Lisewo  
Nr .....  
Z dnia 22-12-2021 r.  
J.N. 8-02-2020  
3097

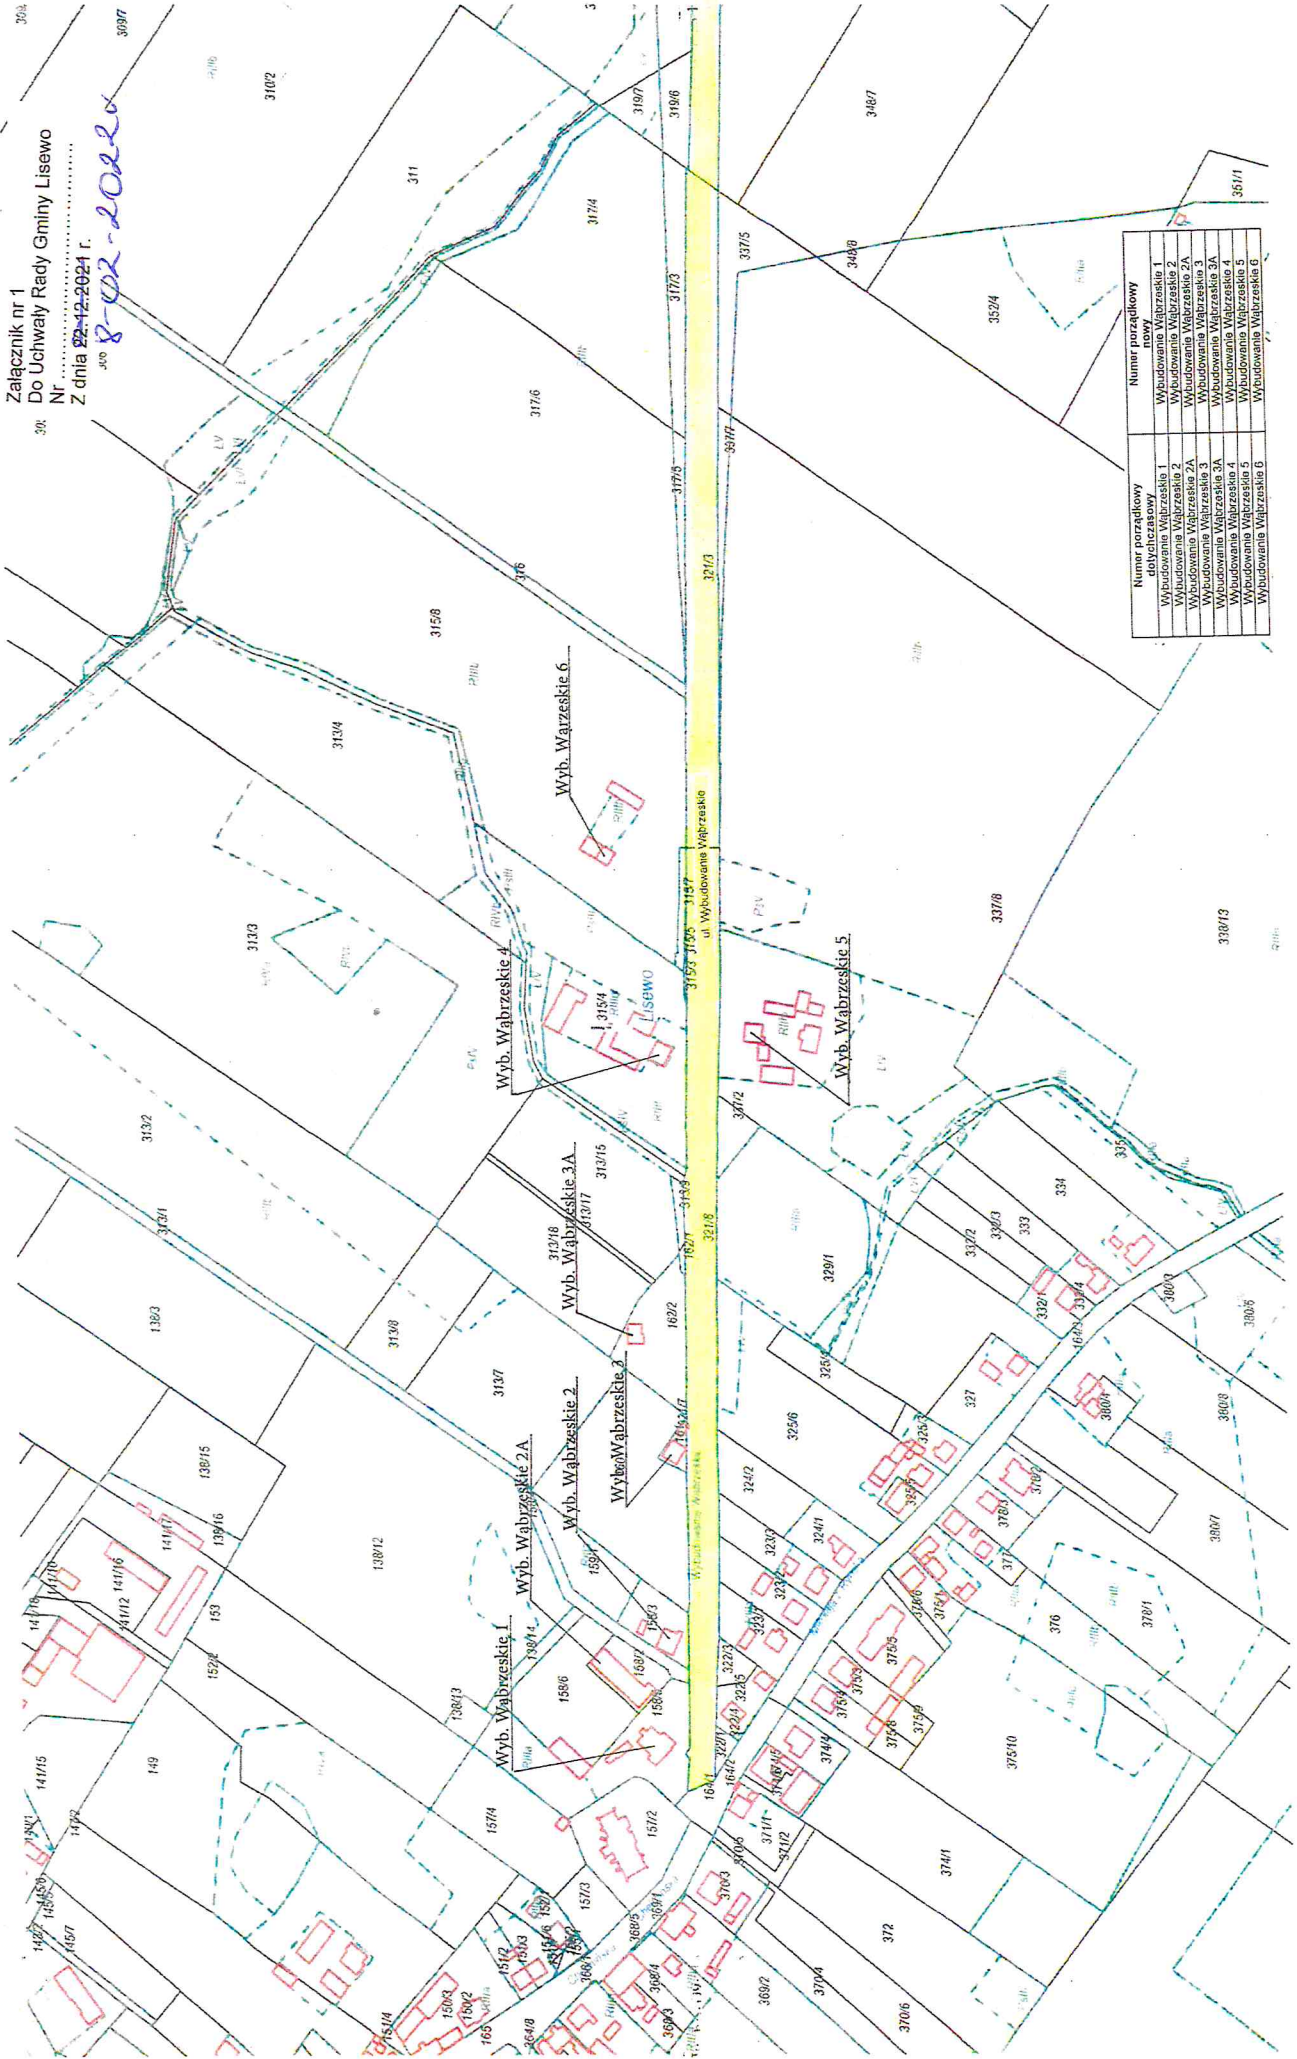


Numer porządkowy dotychczasowy	Numer porządkowy nowy
Wybudowanie Wąbrzeskie 1	Wybudowanie Wąbrzeskie 1
Wybudowanie Wąbrzeskie 2	Wybudowanie Wąbrzeskie 2
Wybudowanie Wąbrzeskie 3A	Wybudowanie Wąbrzeskie 3A
Wybudowanie Wąbrzeskie 3B	Wybudowanie Wąbrzeskie 3B
Wybudowanie Wąbrzeskie 3C	Wybudowanie Wąbrzeskie 3C
Wybudowanie Wąbrzeskie 4	Wybudowanie Wąbrzeskie 4
Wybudowanie Wąbrzeskie 5	Wybudowanie Wąbrzeskie 5
Wybudowanie Wąbrzeskie 6	Wybudowanie Wąbrzeskie 6

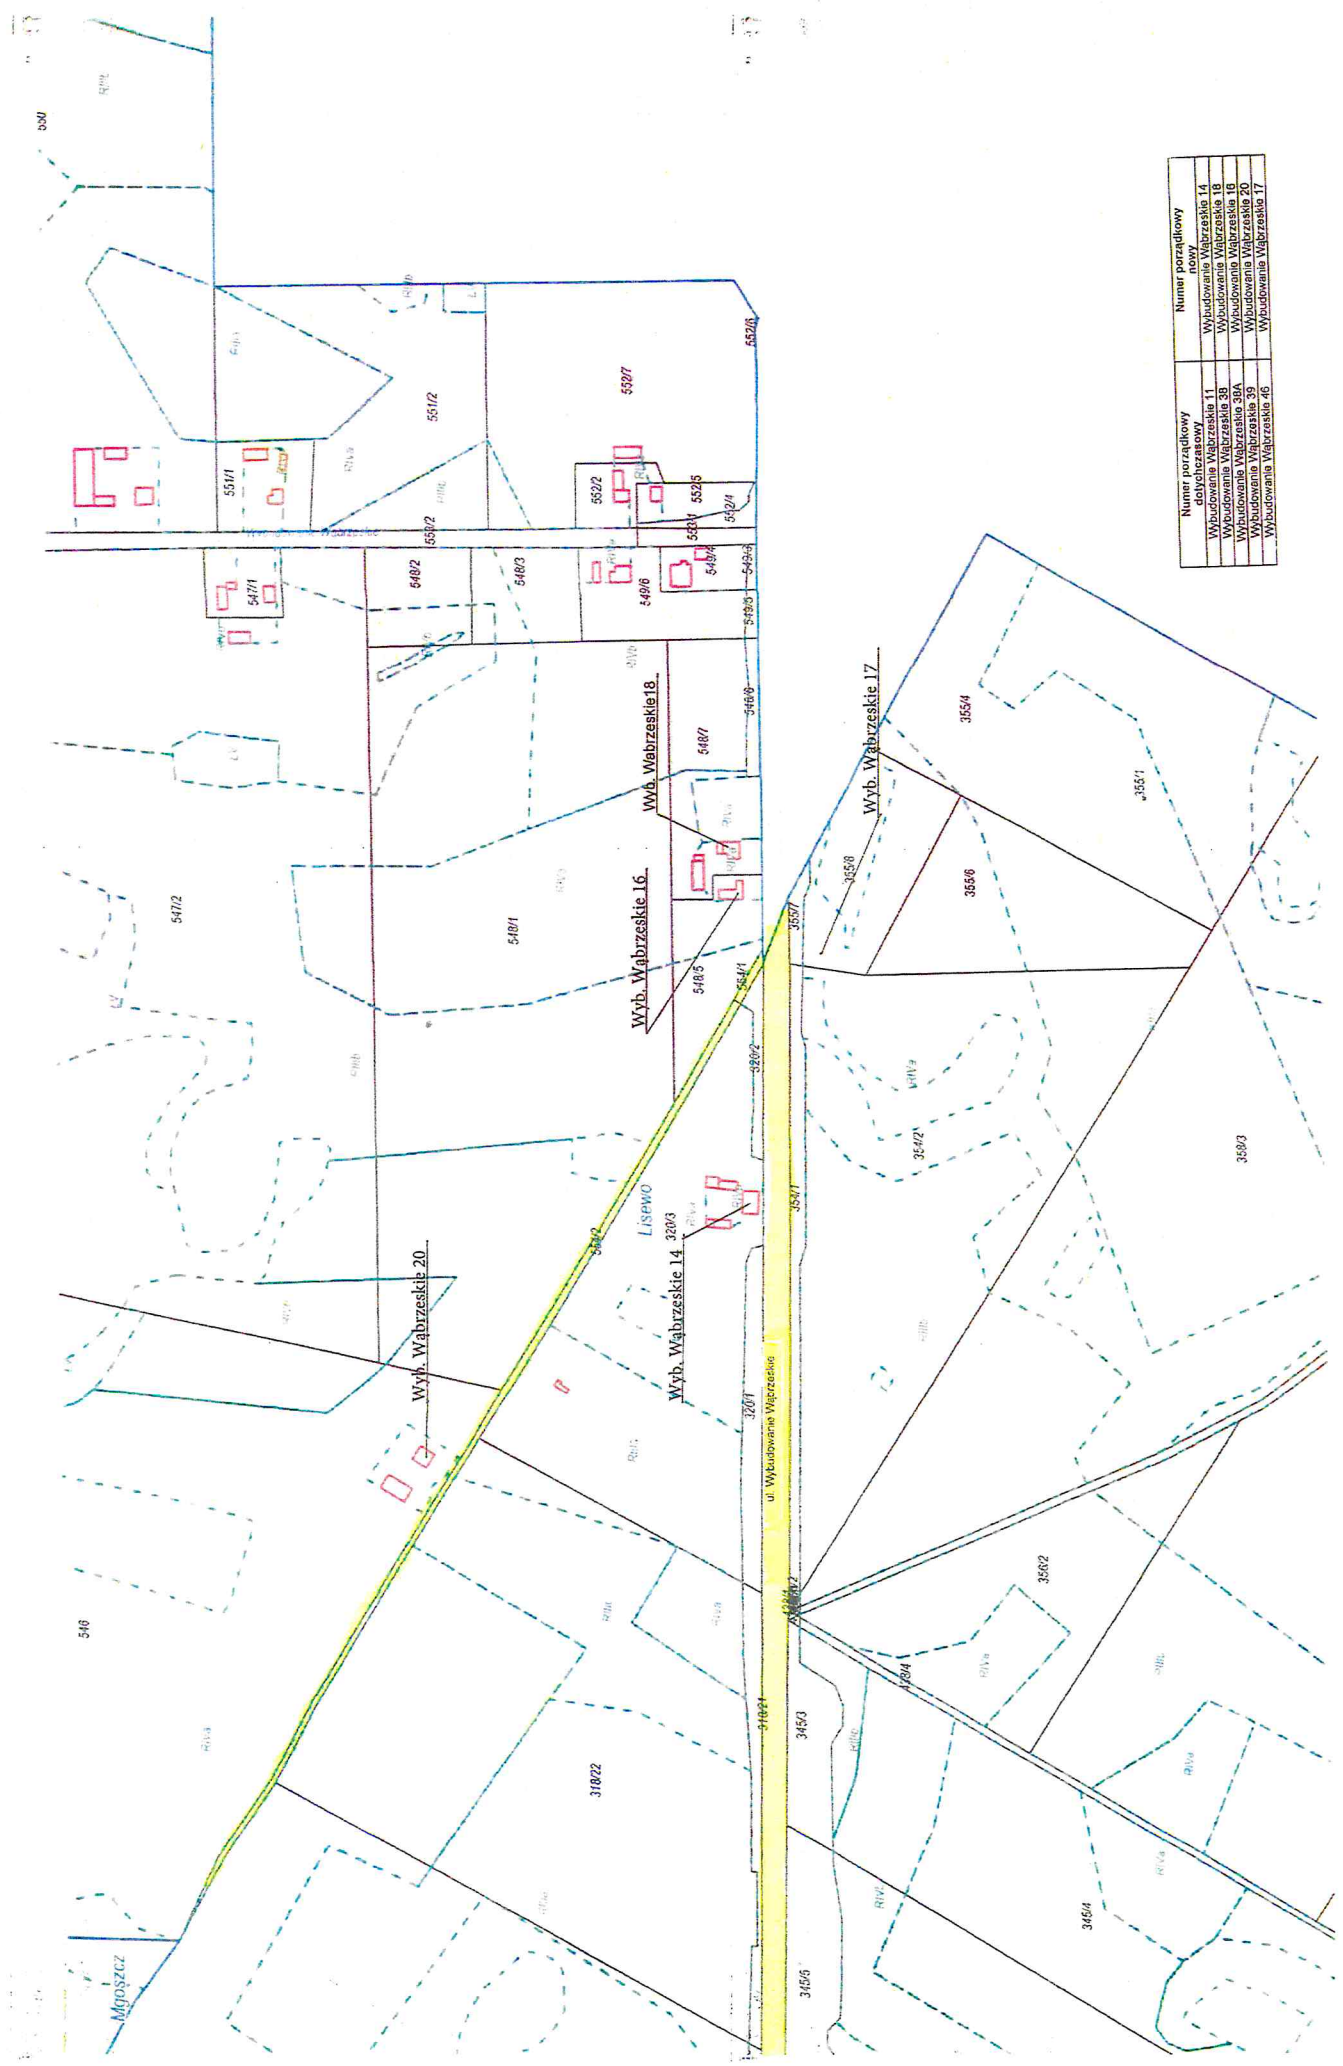

Numer porządkowy dotychczasowy	Numer porządkowy nowy
Wybudowanie Wąbrzeskie 11	Wybudowanie Wąbrzeskie 14
Wybudowanie Wąbrzeskie 38	Wybudowanie Wąbrzeskie 16
Wybudowanie Wąbrzeskie 39A	Wybudowanie Wąbrzeskie 20
Wybudowanie Wąbrzeskie 39	Wybudowanie Wąbrzeskie 17
Wybudowanie Wąbrzeskie 40	

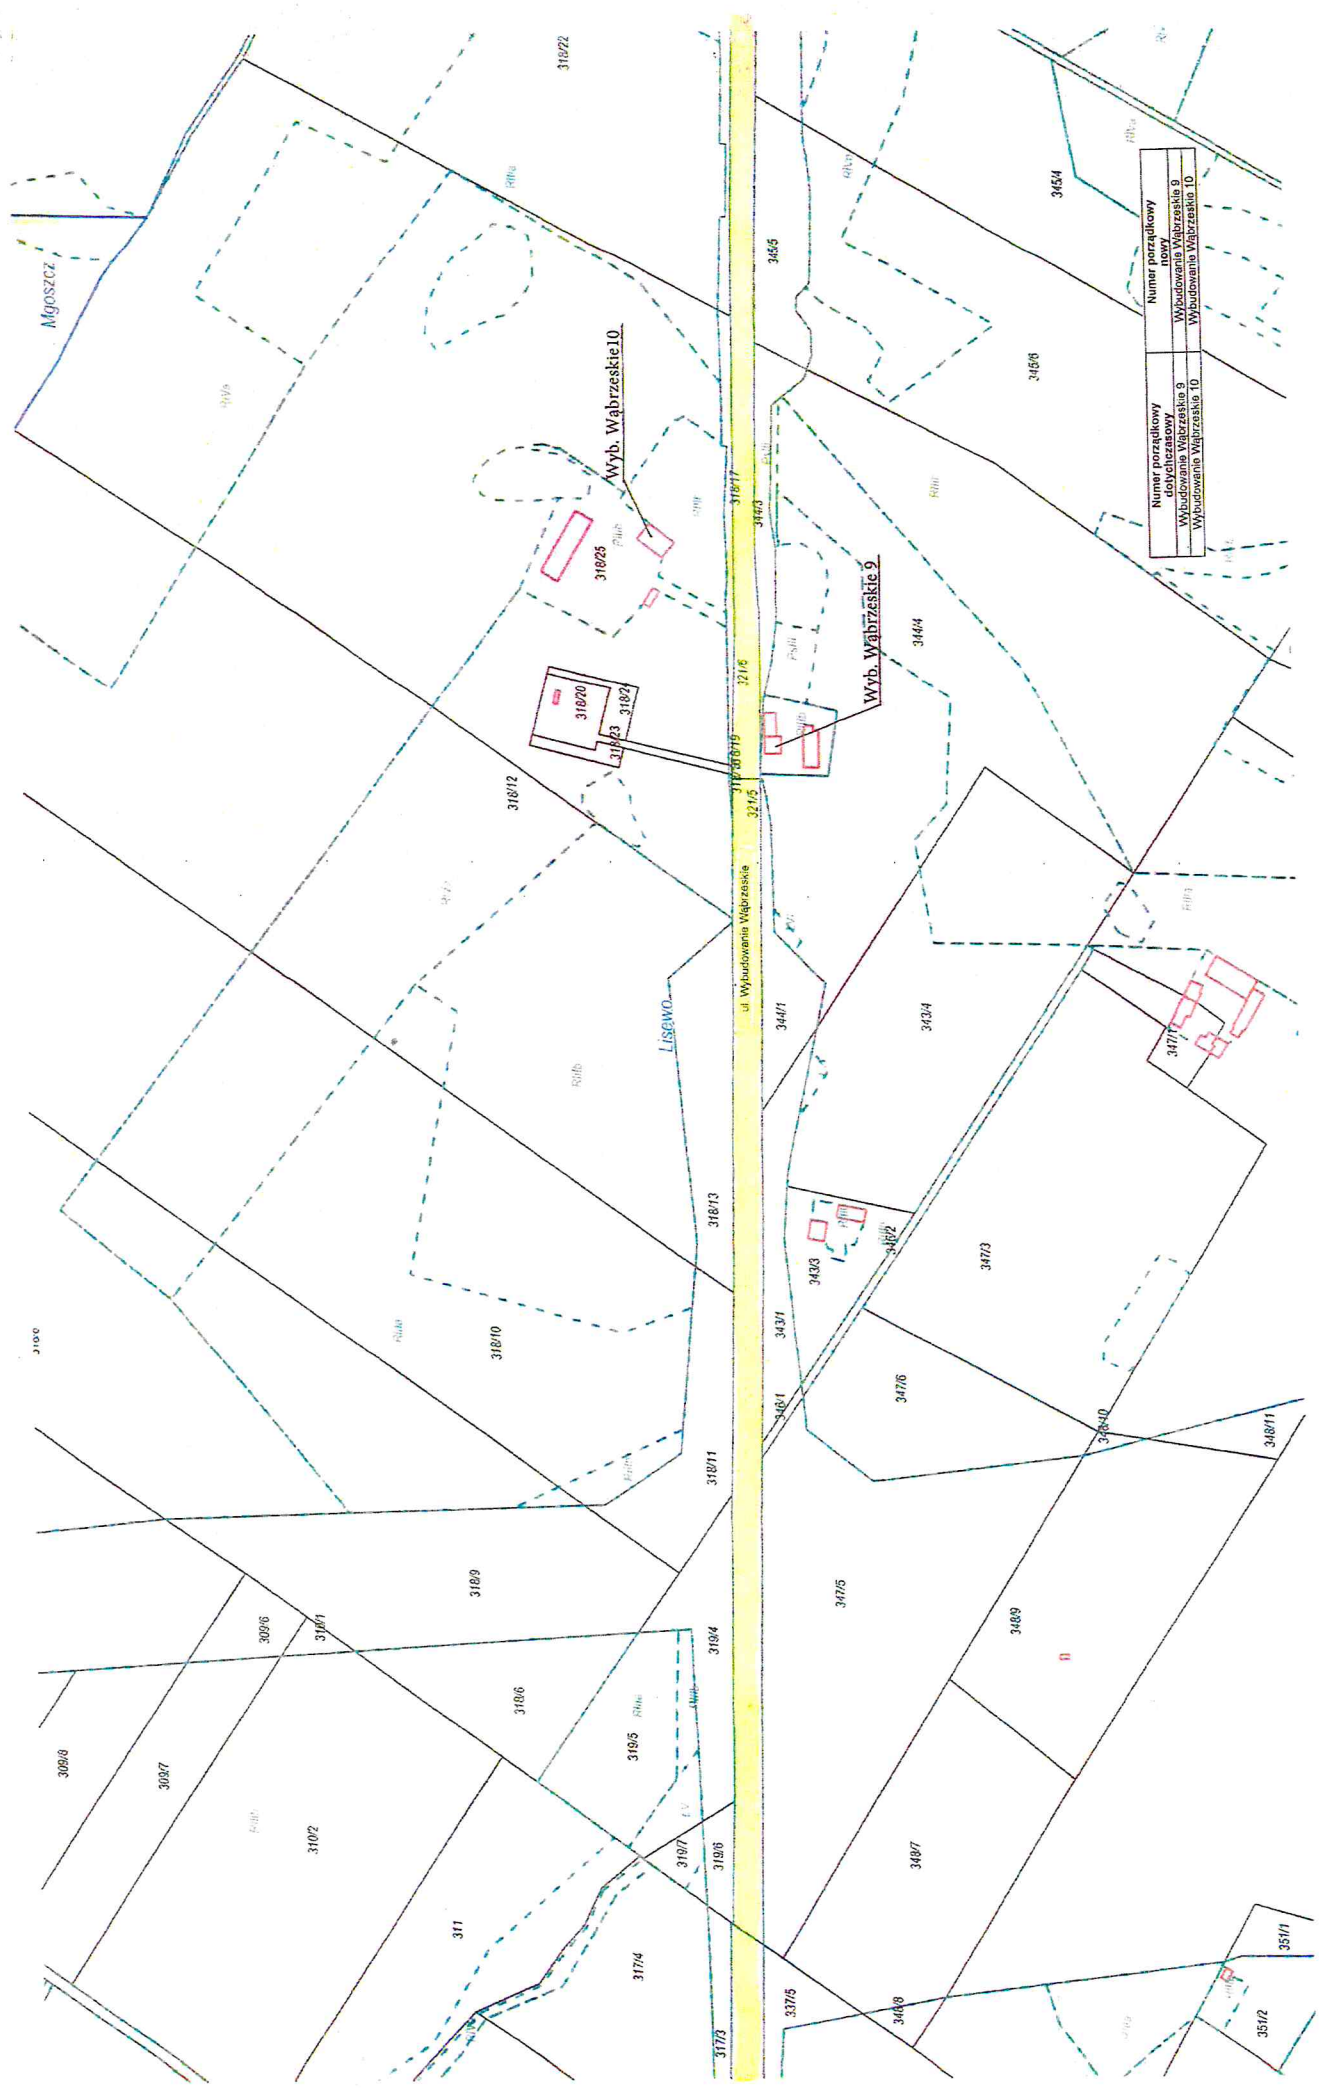


Numer porządkowy nowy	
31820	Wybudowania Wąbrzeskie 9
31823	Wybudowania Wąbrzeskie 9
31827	Wybudowania Wąbrzeskie 10

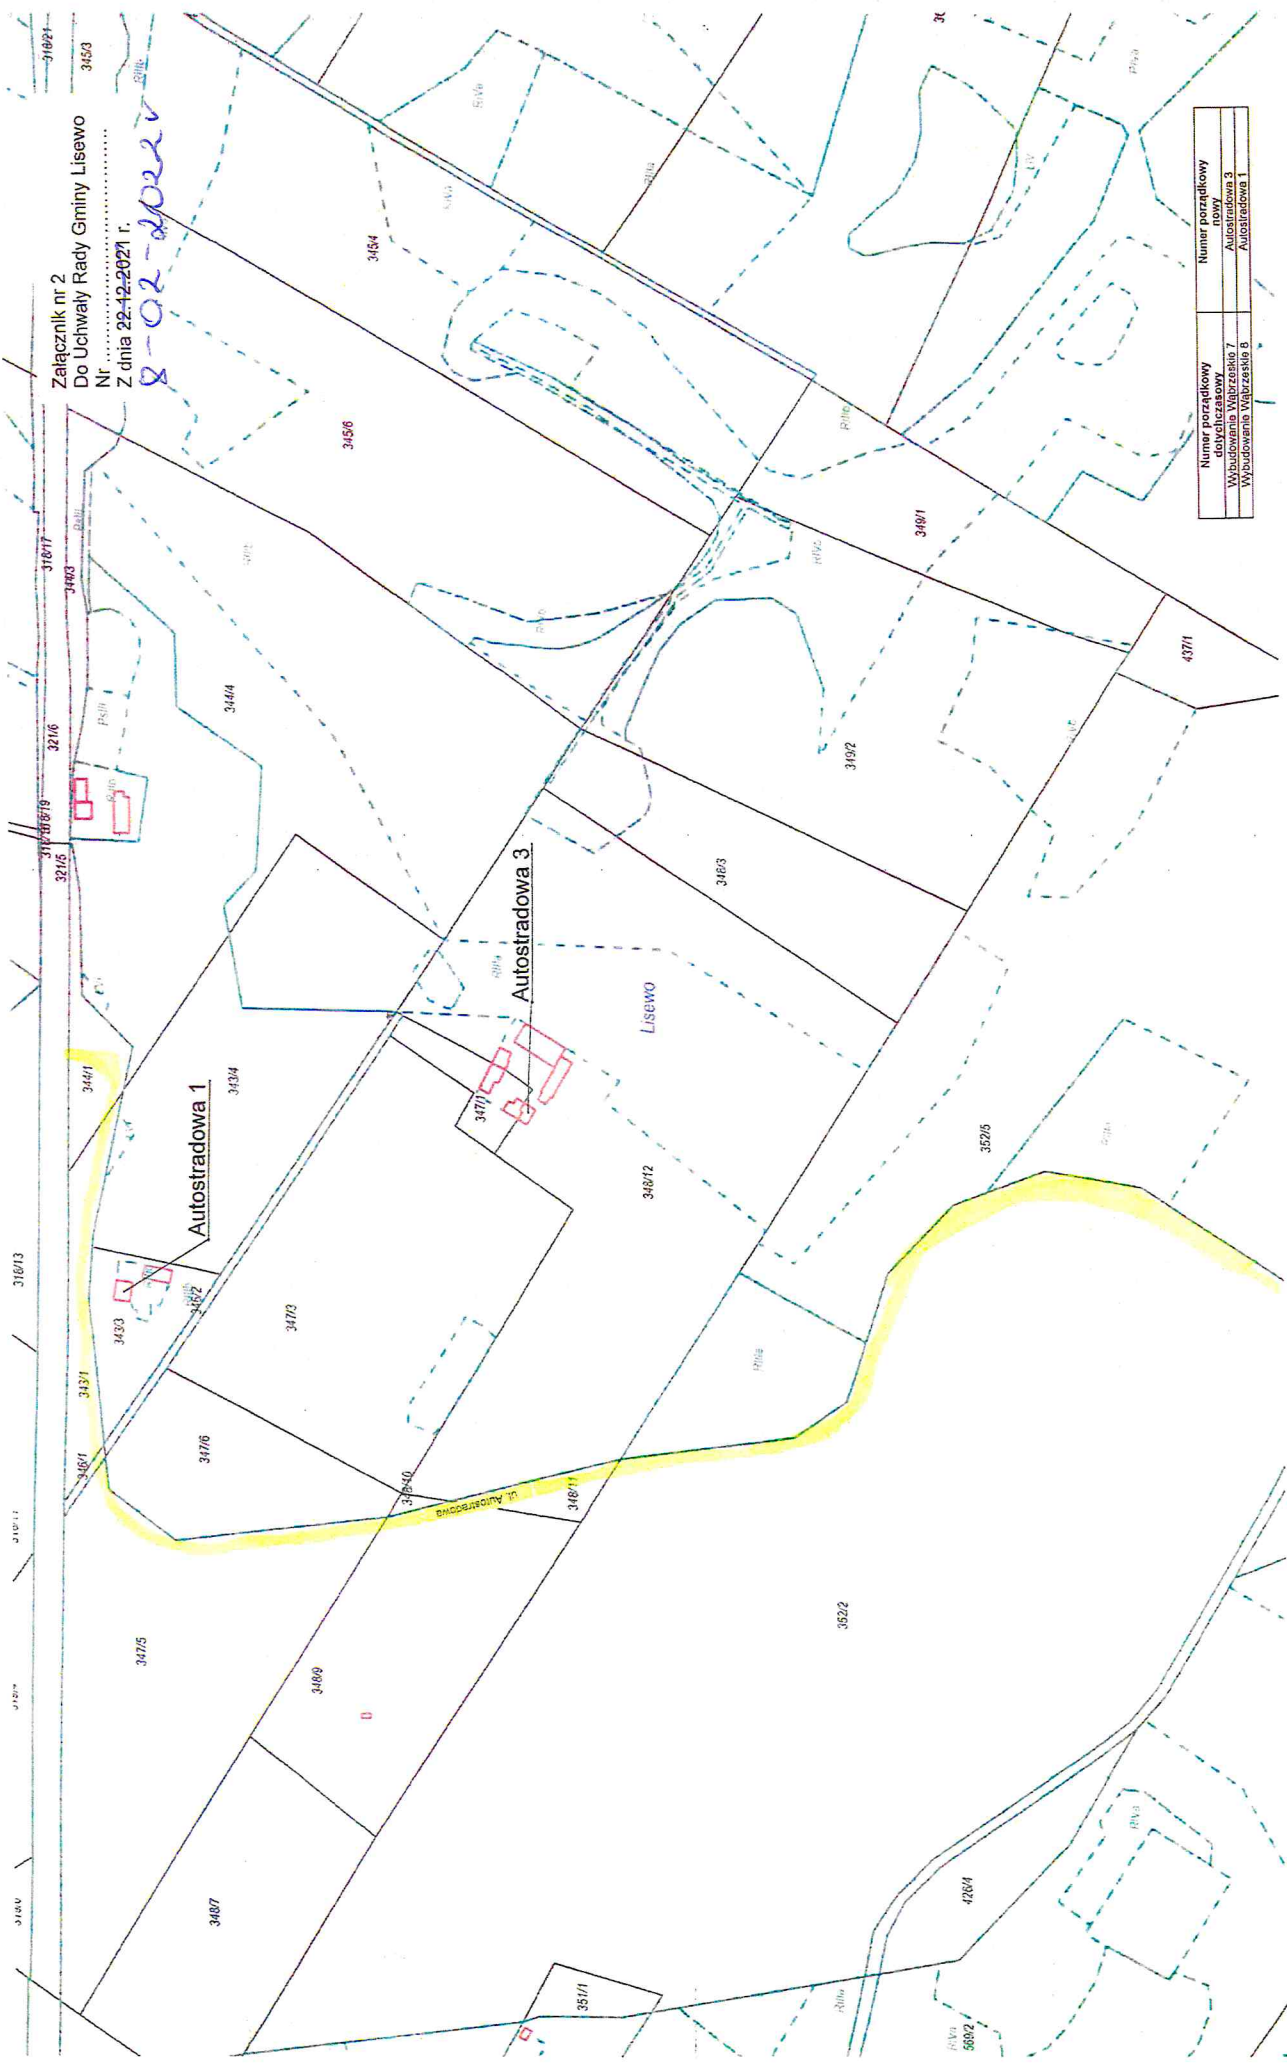

Załącznik nr 2  
Do Uchwały Rady Gminy Lisewo  
Nr .....  
Z dnia 22-12-2021 r.  
8-02-2022


Numer porządkowy dotychczasowy	Numer porządkowy nowy
Wybudowania Wągleszko 7	Autostrada 3
Wybudowania Wągleszko 9	Autostrada 1

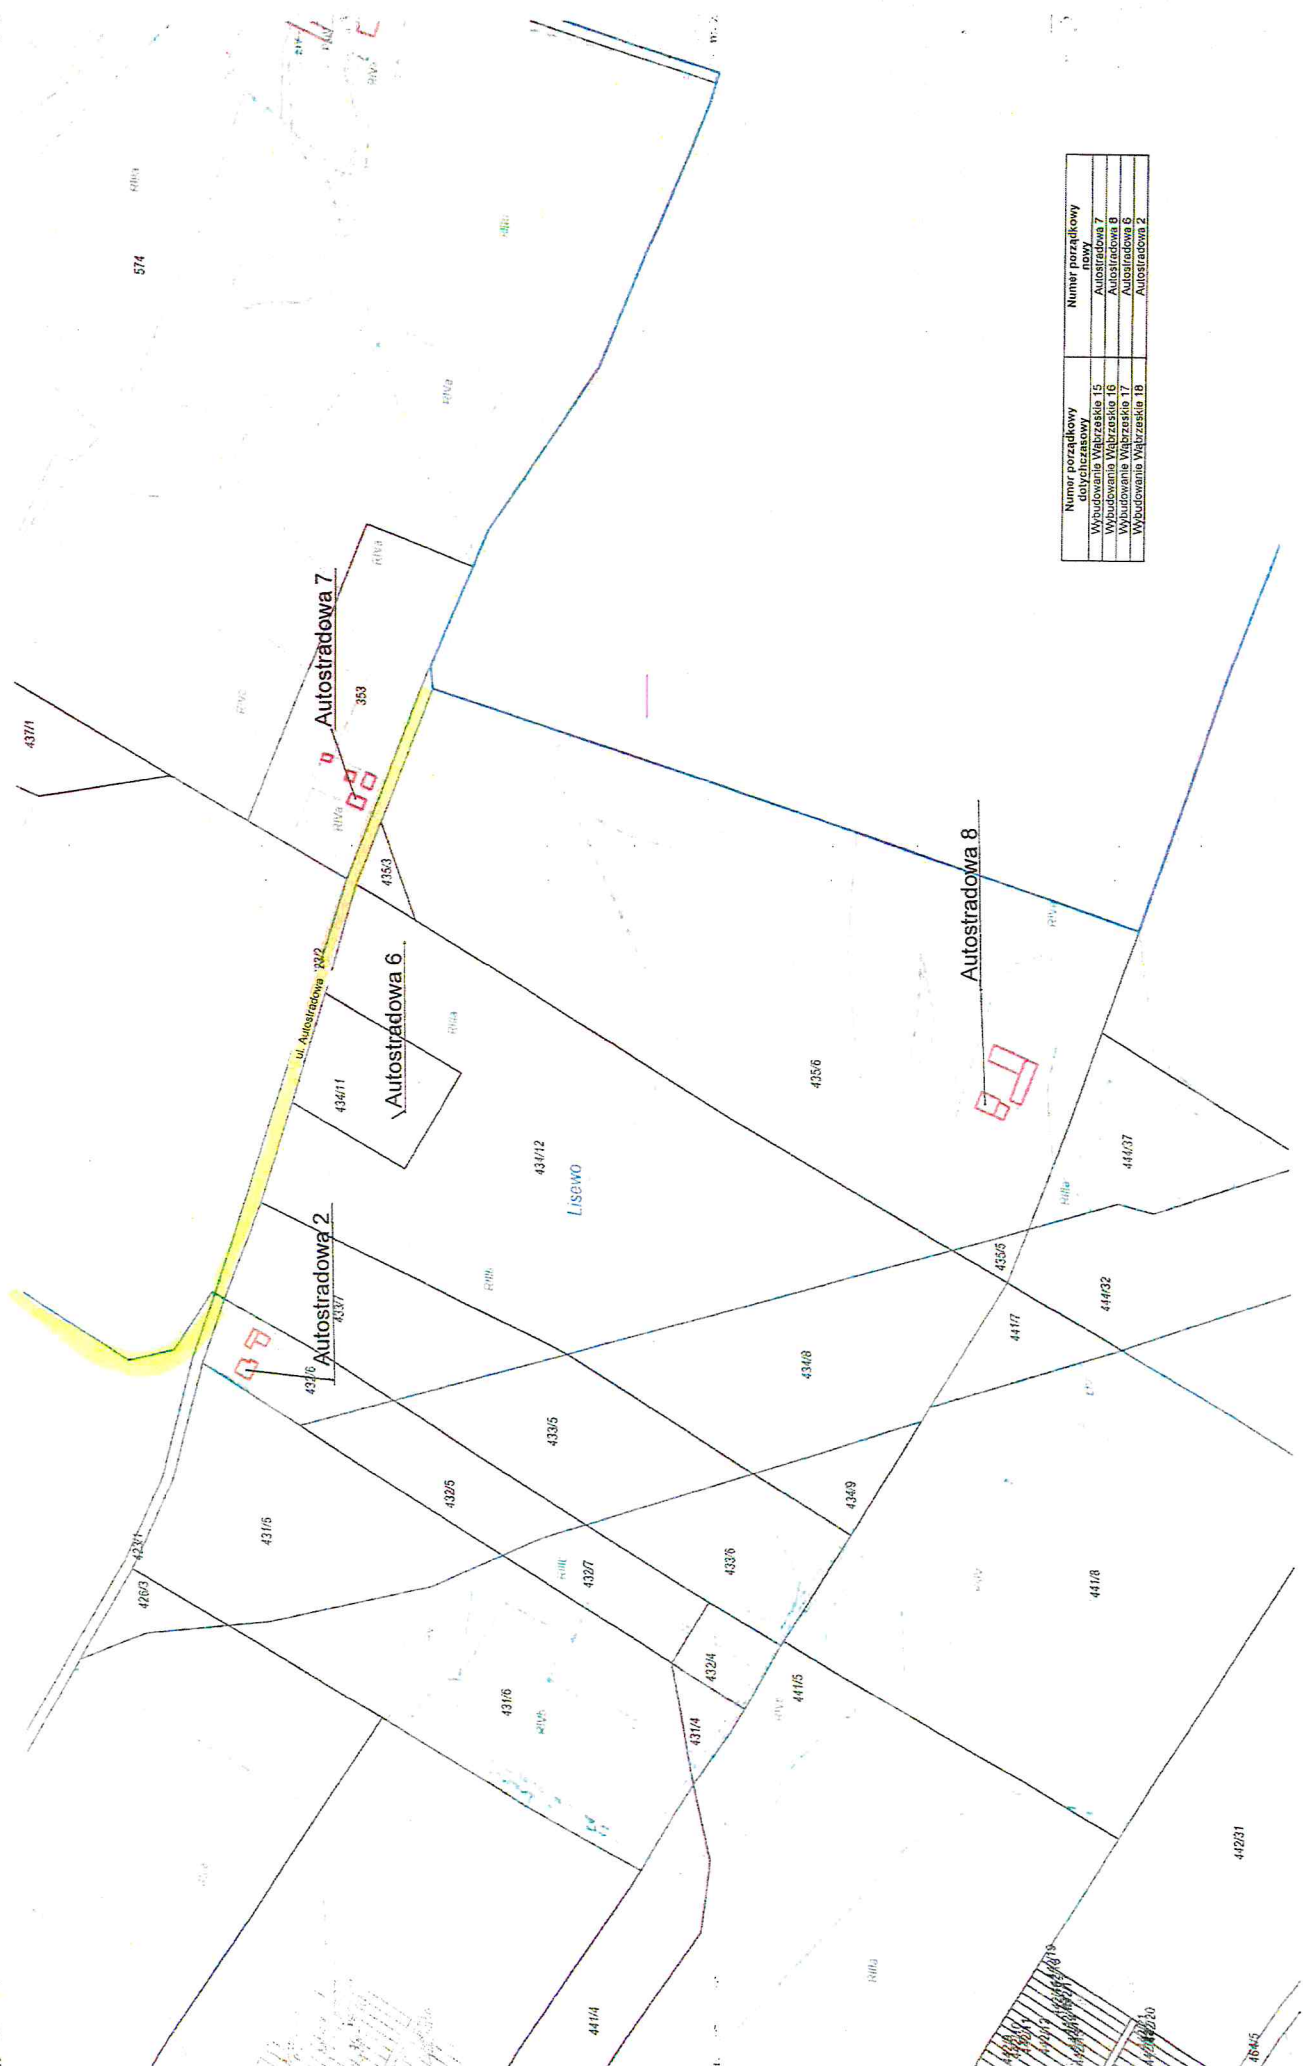

Numer porządkowy dotychczasowy	Numer porządkowy nowy
Wybudowanie Wąłżaszka 15	Autostrada 7
Wybudowanie Wąłżaszka 16	Autostrada 7
Wybudowanie Wąłżaszka 17	Autostrada 6
Wybudowanie Wąłżaszka 18	Autostrada 2


Załącznik nr 3  
Do Uchwały Rady Gminy Lisewo  
Nr .....  
Z dnia 22.12.2024 r.

8-02-2024

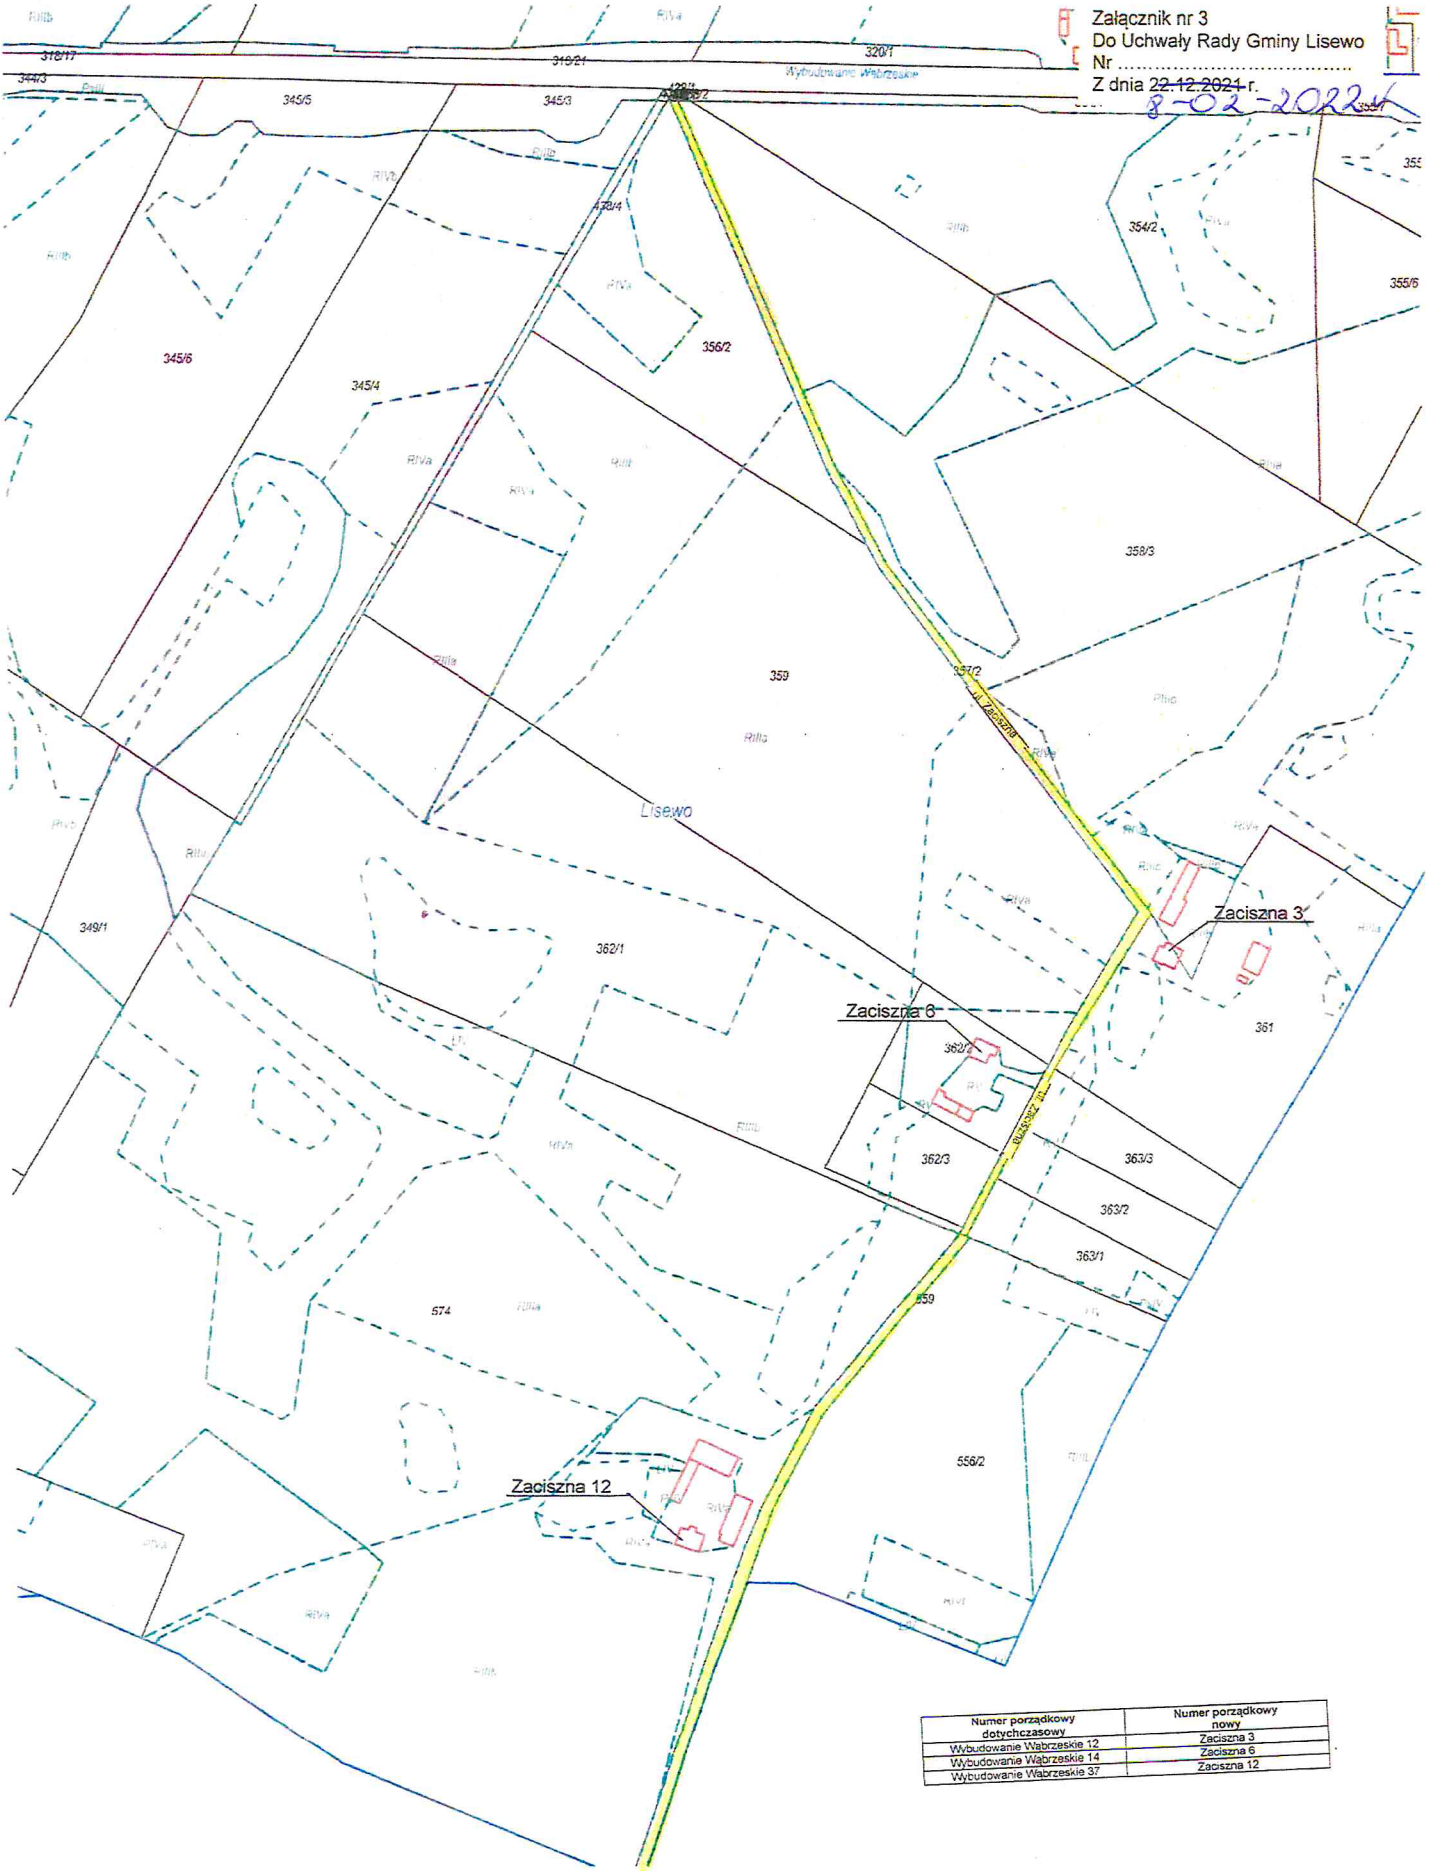

Numer porządkowy dotychczasowy	Numer porządkowy nowy
Wbudowanie Wąbrzeskie 12	Zaciszna 3
Wbudowanie Wąbrzeskie 14	Zaciszna 6
Wbudowanie Wąbrzeskie 37	Zaciszna 12


Załącznik nr 4  
 Do Uchwały Rady Gminy Lisewo  
 Nr .....  
 Z dnia 22.12.2021 r.  
*8-02-2022*

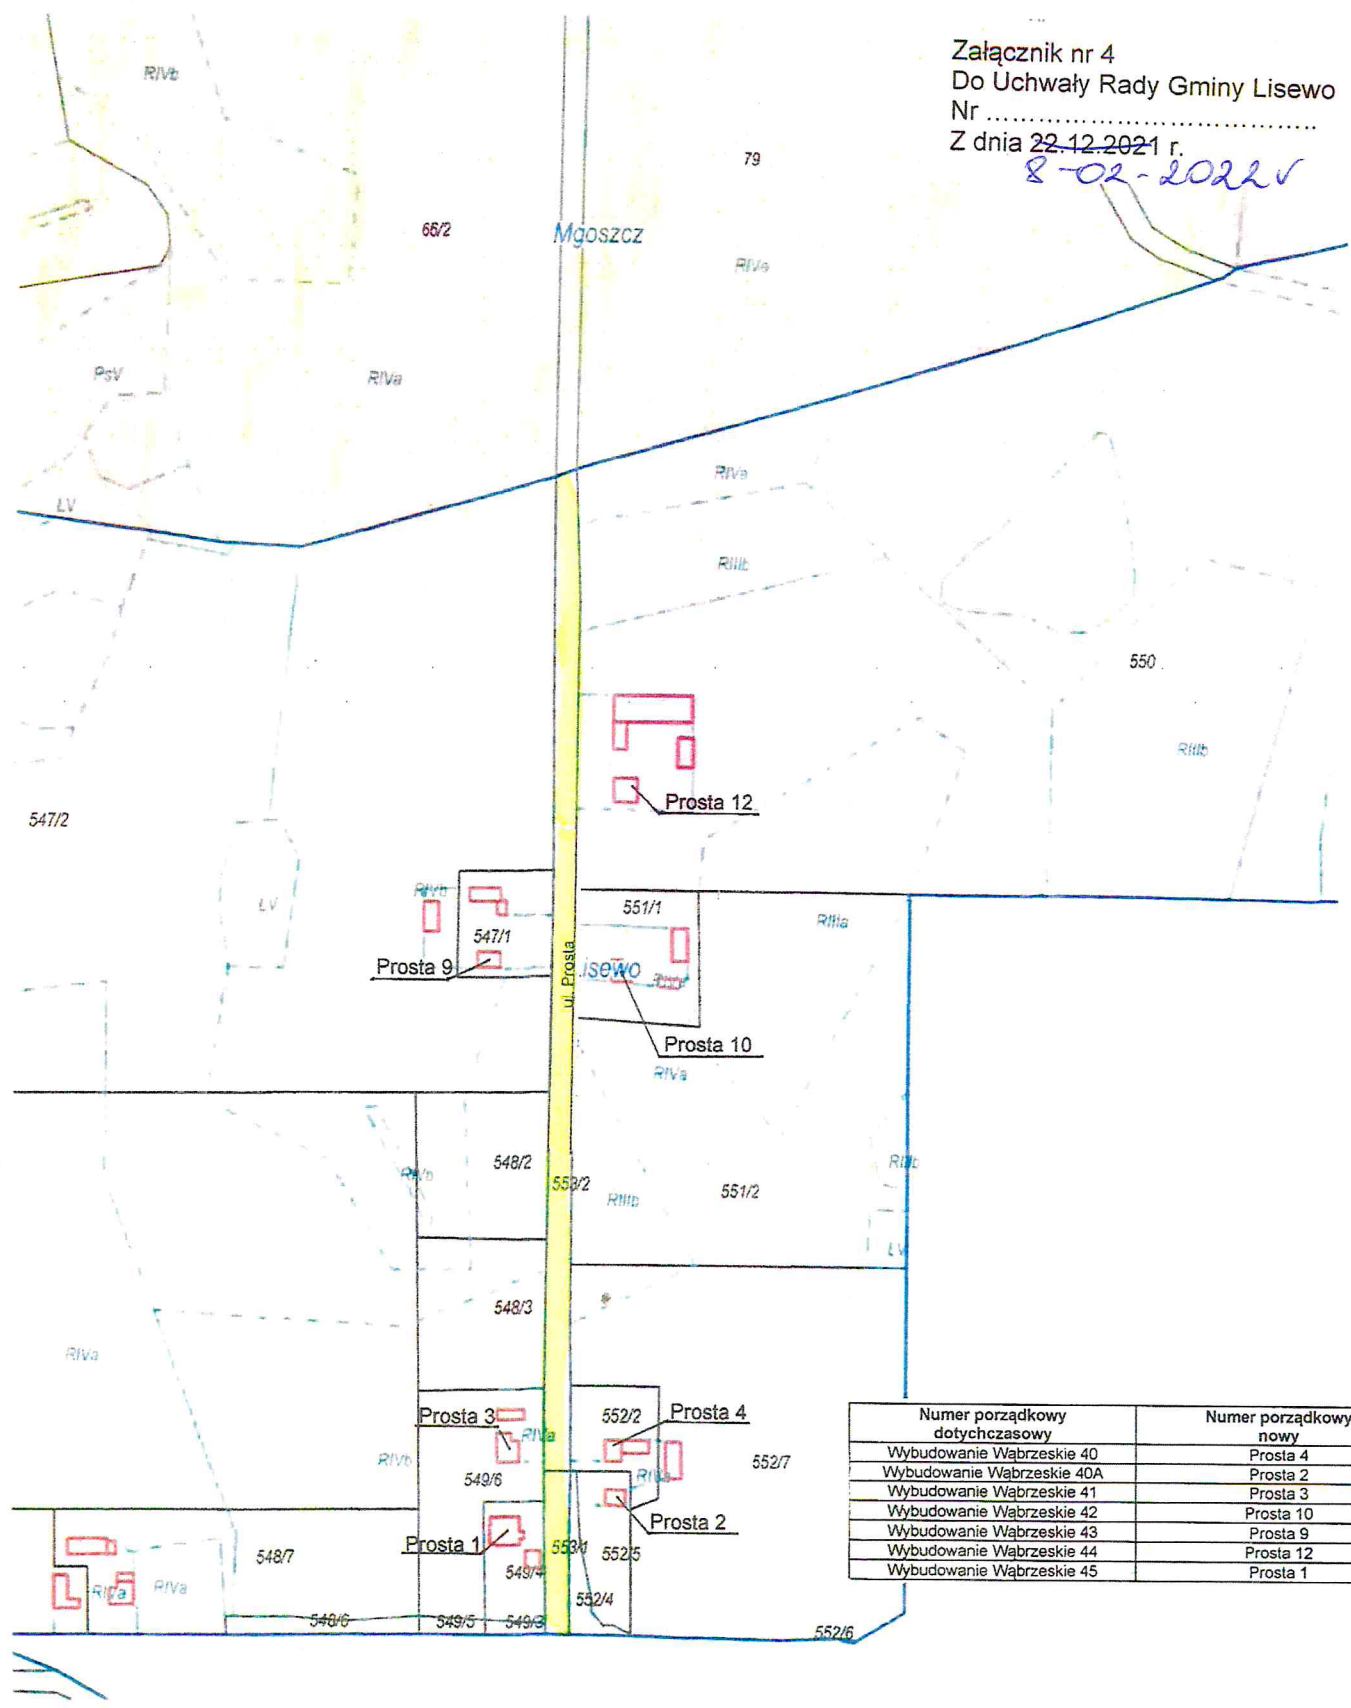


Numer porządkowy dotychczasowy	Numer porządkowy nowy
Wybudowanie Wąbrzeskie 40	Prosta 4
Wybudowanie Wąbrzeskie 40A	Prosta 2
Wybudowanie Wąbrzeskie 41	Prosta 3
Wybudowanie Wąbrzeskie 42	Prosta 10
Wybudowanie Wąbrzeskie 43	Prosta 9
Wybudowanie Wąbrzeskie 44	Prosta 12
Wybudowanie Wąbrzeskie 45	Prosta 1




8-02-2022

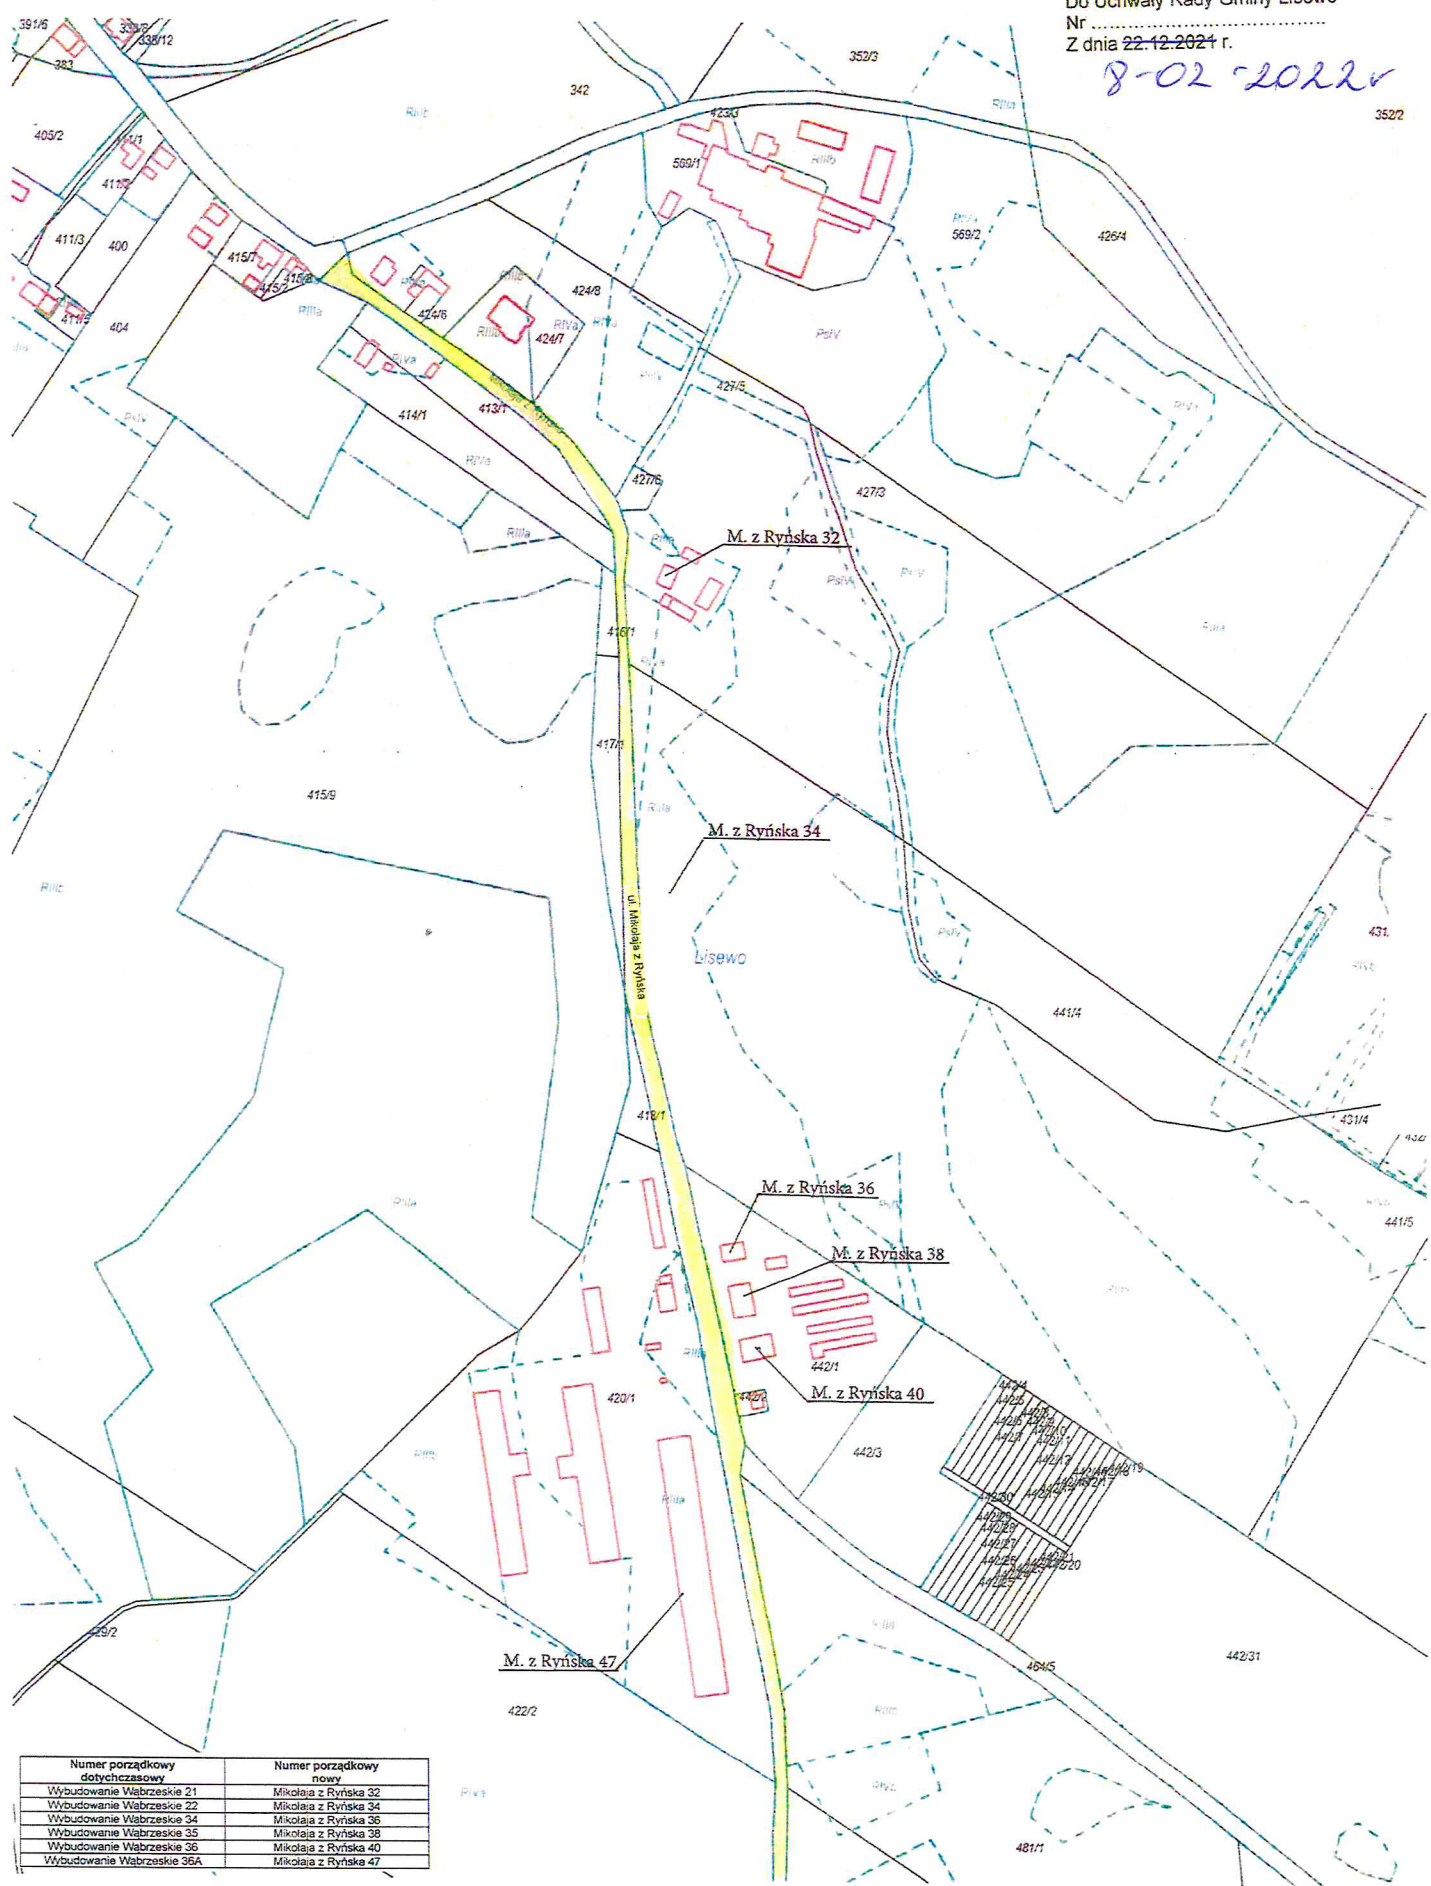

Numer porządkowy dotychczasowy	Numer porządkowy nowy
Wybudowanie Wąbrzeskie 21	Mikołaja z Ryńska 32
Wybudowanie Wąbrzeskie 22	Mikołaja z Ryńska 34
Wybudowanie Wąbrzeskie 34	Mikołaja z Ryńska 36
Wybudowanie Wąbrzeskie 35	Mikołaja z Ryńska 38
Wybudowanie Wąbrzeskie 36	Mikołaja z Ryńska 40
Wybudowanie Wąbrzeskie 36A	Mikołaja z Ryńska 47

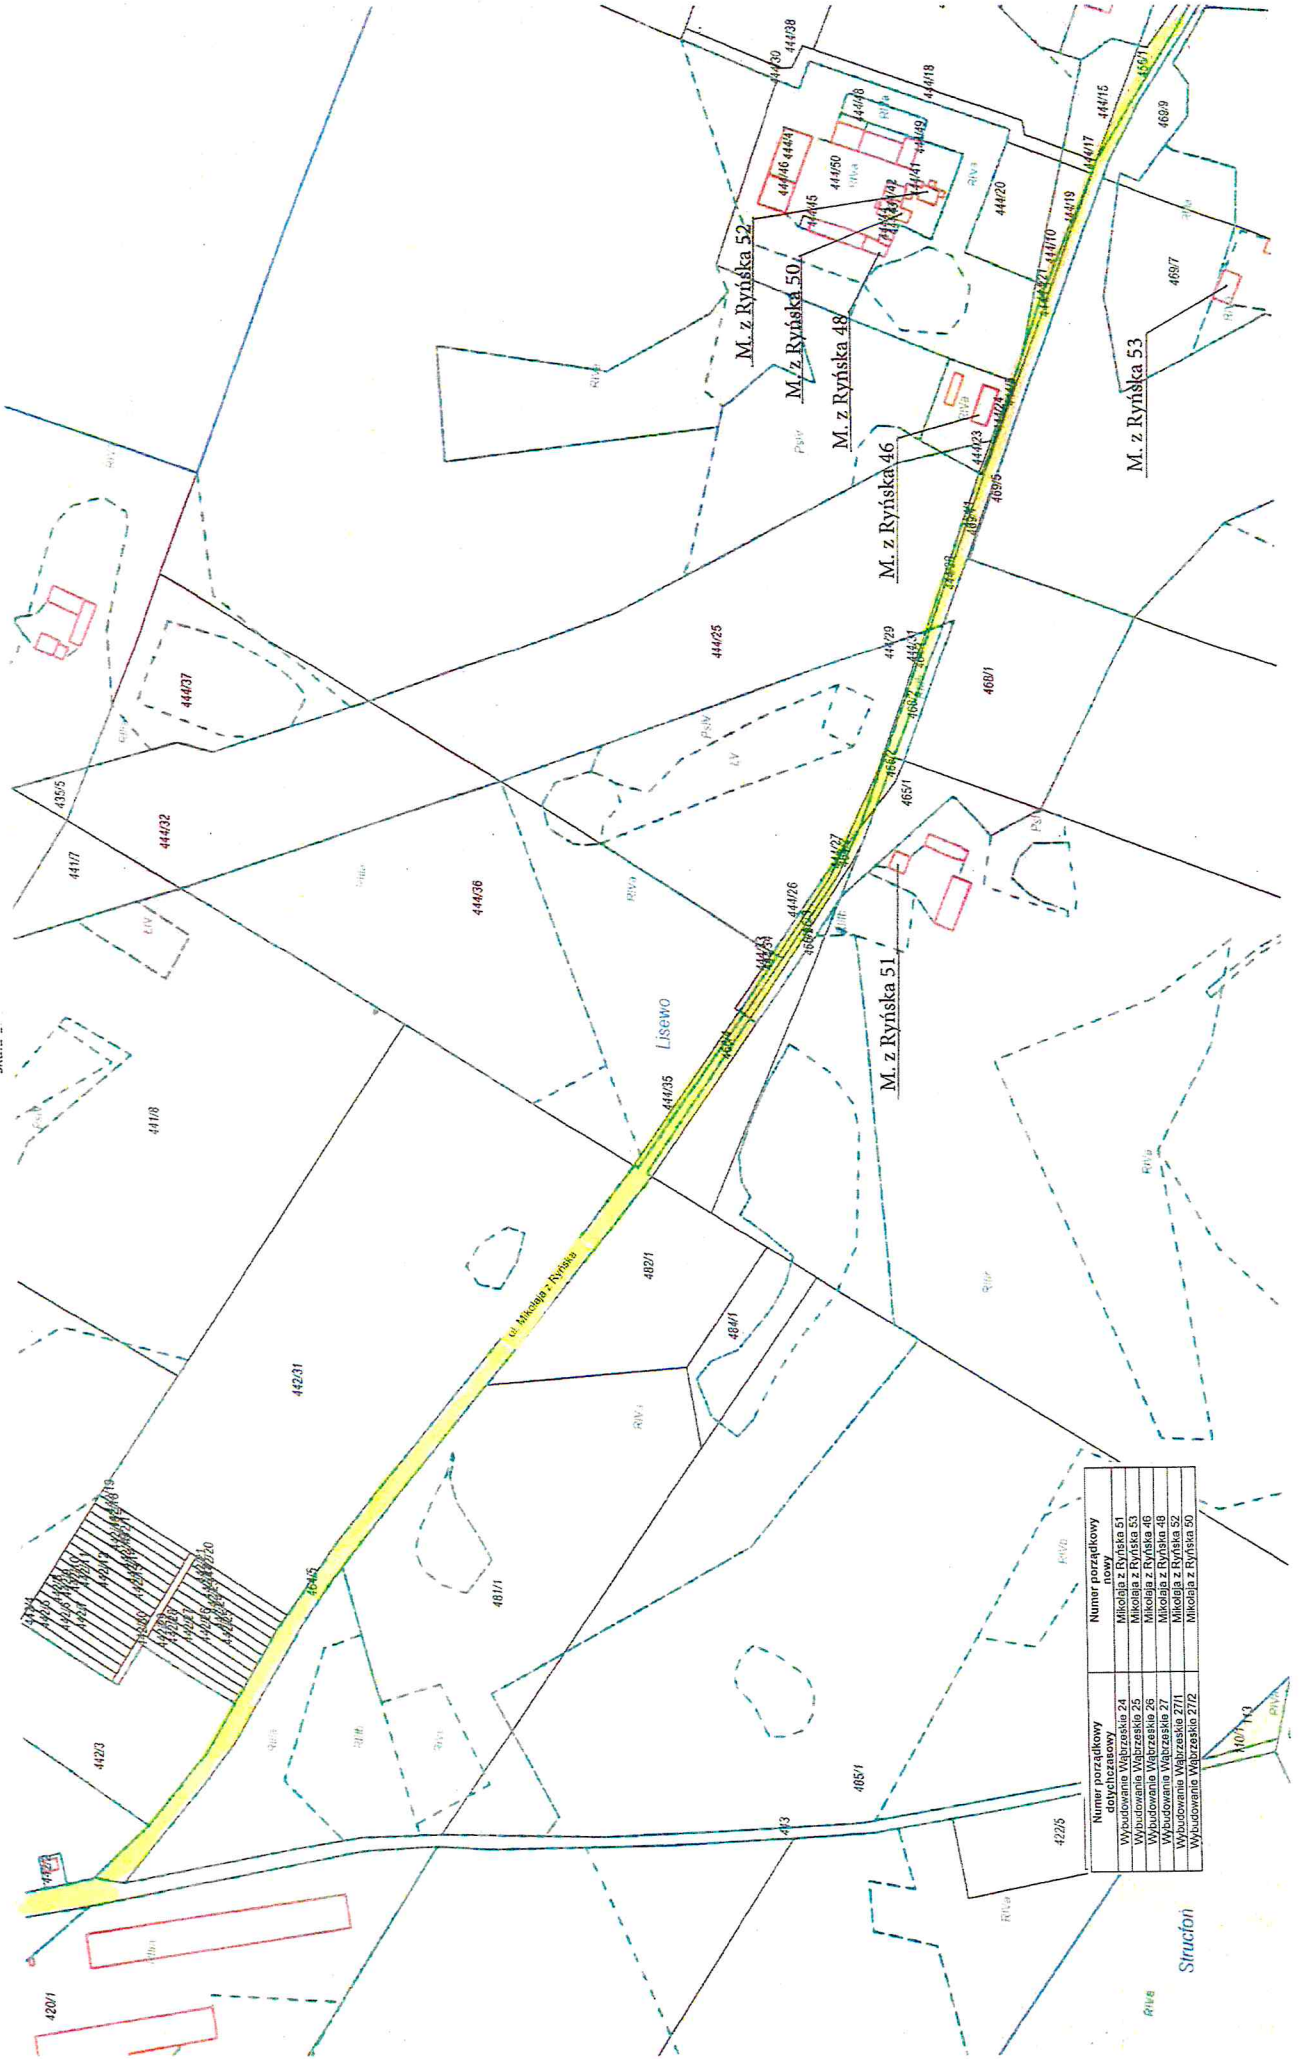

Numer porządkowy	Numer porządkowy
gdychczasowy	Mikojła z Ryńska 51
Wybudowanie Wąbrzeskie 24	Mikojła z Ryńska 53
Wybudowanie Wąbrzeskie 25	Mikojła z Ryńska 46
Wybudowanie Wąbrzeskie 26	Mikojła z Ryńska 48
Wybudowanie Wąbrzeskie 27	Mikojła z Ryńska 52
Wybudowanie Wąbrzeskie 27/1	Mikojła z Ryńska 50
Wybudowanie Wąbrzeskie 27/2	

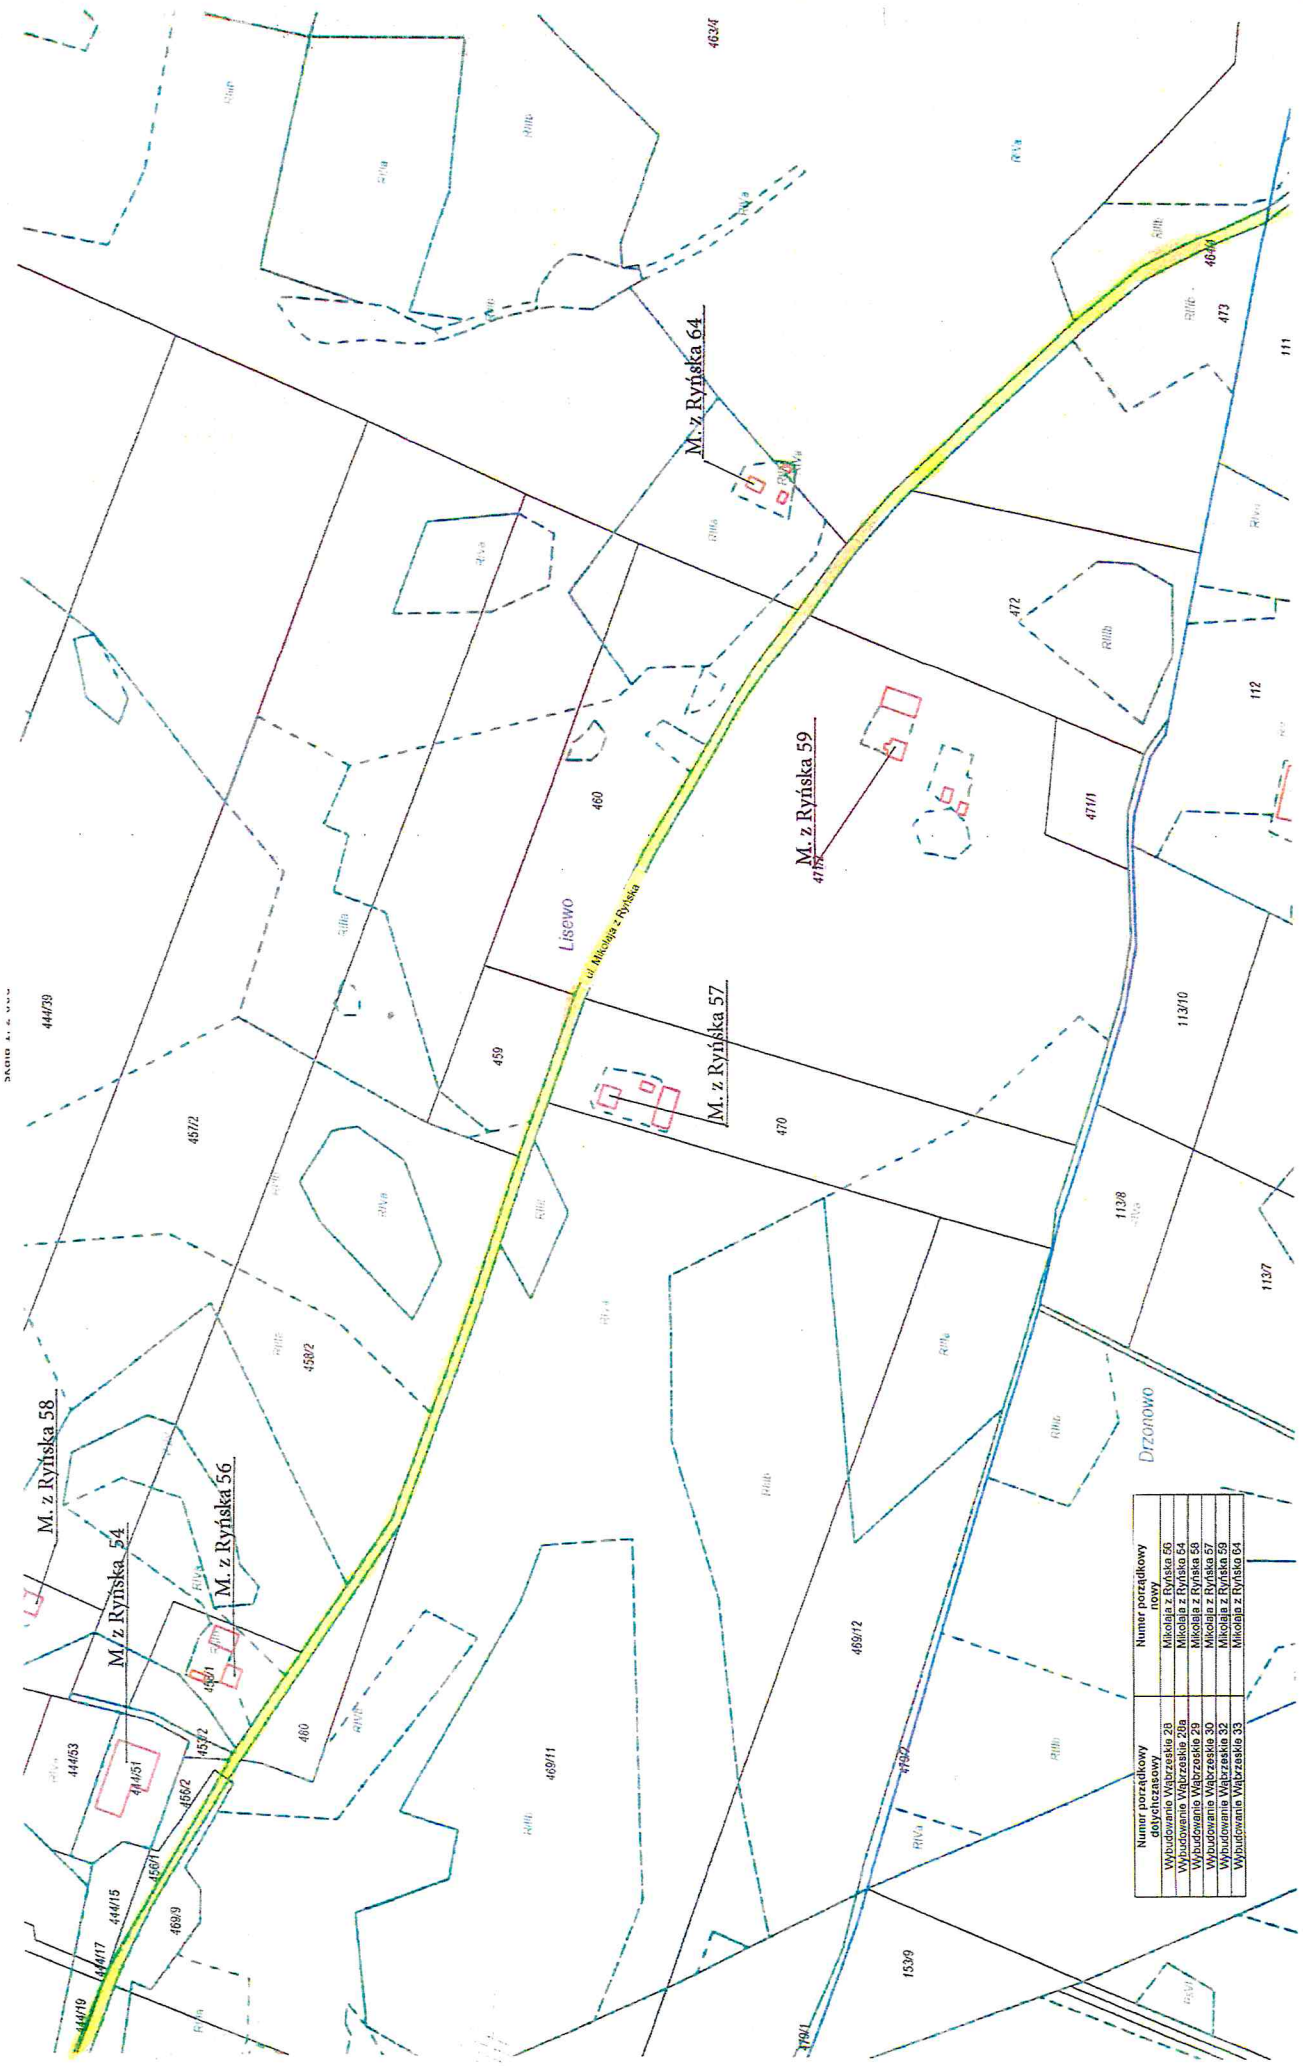

Numer porządkowy dotychczasowy	Numer porządkowy nowy
Wbudowanie Wąbrzeskie 28	Mikolaja z Ryńska 56
Wbudowanie Wąbrzeskie 29a	Mikolaja z Ryńska 54
Wbudowanie Wąbrzeskie 29	Mikolaja z Ryńska 55
Wbudowanie Wąbrzeskie 30	Mikolaja z Ryńska 57
Wbudowanie Wąbrzeskie 31	Mikolaja z Ryńska 58
Wbudowanie Wąbrzeskie 32	Mikolaja z Ryńska 59
Wbudowanie Wąbrzeskie 33	Mikolaja z Ryńska 64

SKOWA S. S. U.V.V.

## Uzasadnienie

Uzasadnienie: Projekt uchwały w sprawie zmiany nazwy i uporządkowania numeracji na ulicy Wybudowanie Wąbrzeskie został przygotowany zgodnie z pojawiającymi się od lat wnioskami i oczekiwaniami mieszkańców. Dotychczasowy jej przebieg, rozczłonkowanie na kilka niezależnych od siebie odcinków budził niezadowolenie mieszkańców, trudności ze znalezieniem poszczególnych numerów posesji i dojazdem do nich przede wszystkim służb publicznych. W sprawie tej zostały przeprowadzone konsultacje społeczne z zainteresowanymi. Z przeprowadzonych konsultacji została sporządzona informacja zawierająca szczegóły przebiegu i wybór poszczególnych nazw odcinków ulicy. Informacja została opublikowana na stronie Biuletynu Informacji Publicznej Urzędu Gminy w Lisewie. Lokalizacje i przebieg nowo nazwanych ulic wraz z nową numeracją posesji określają odpowiednio załączniki od nr 1 do nr 5 do uchwały.

Projektodawca: Wójt Gminy Lisewo Jakub Kochowicz

Projekt sporządziła: Sekretarz Gminy Katarzyna Gostkowska